

# Commune de Cessens

Lieudit : "Entre deux bois"

Section : B

## LOTISSEMENT "LES DEUX BOIS"

### PLAN DE VENTE



LOT n°2	
B n° 1887	sup. 00 a 48 ca
B n° 1896	sup. 01 a 41 ca
B n° 1898	sup. 536 m²
<b>Total</b>	<b>: sup. 725 m²</b>

	Périmètre du lotissement	<b>Réseaux projetés donnés à titre indicatif :</b>
	Bâtiments existants	<b>Projet Eau potable :</b>
	Limite zone constructible	Conduite AEP Fonte Ø 100 et PE Ø60
	Voirie nouvelle	Branchement PEHD Ø32
	Espaces verts	Regard de visite
	Limite définie	<b>Projet Eaux usées :</b>
	Division nouvelle	Canalisation EU PVC CR8 Ø200 et regard de visite Ø1000
	Application cadastrale donnée à titre d'habillage et susceptible d'être modifiée lors du bornage contradictoire	Branchement PVC Ø125 et regard de branchement type tabouret
	Borne OGE existante	<b>Projet Eaux pluviales :</b>
	Piquet	Canalisation PVC Ø300 et regard de visite Ø1000
	Borne OGE nouvelle	Branchement PVC Ø160 à créer et grille
	Borne pierre	Caniveau à fente
	Bords goudron	<b>Projet Electricité :</b>
	Emprise indicative du surplomb de la future ligne HTA / BT	Ligne HTA existante à déplacer
	Feuillus - Résineux	Ligne BT existante à déplacer
	Talus existant	Support ELEC existant
		Réseau BT à créer (TPC Ø110)
		Branchement BT à créer (TPC Ø90)
		Coffret RMBT
		<b>Projet France telecom :</b>
		Réseau FT à créer (3 PVC 42,6/50)
		Branchement FT à créer (2 PVC 27,2/32)
		Regard FT type L1C

PA n° 073 062 12 C3002 du 20octobre 2012  
Ref info : 12404.dwg/PLAN DE VENTE



Sauf étude particulière, les servitudes de toutes natures apparentes ou occultes, les conditions de raccordement aux réseaux, les limites non reconnues par un procès-verbal sont indiquées sous toutes réserves

Les superficies annoncées en m² correspondent aux surfaces réelles mesurées et bornées. Les contenances cadastrales indiquées en ares correspondent à des surfaces graphiques du plan cadastral. ( non garanties )

Etat des lieux : 01/02/2006  
Bornage : 14/01/2013  
Plan de vente : 23/05/2015



Cédric DAVIET  
SELARL de Géomètre-Expert  
16 Avenue des Alpes - 74150 RUMILLY  
Tel : 04.50.02.89.60  
Fax : 04.50.02.69.54  
contact@cedric-daviet.fr

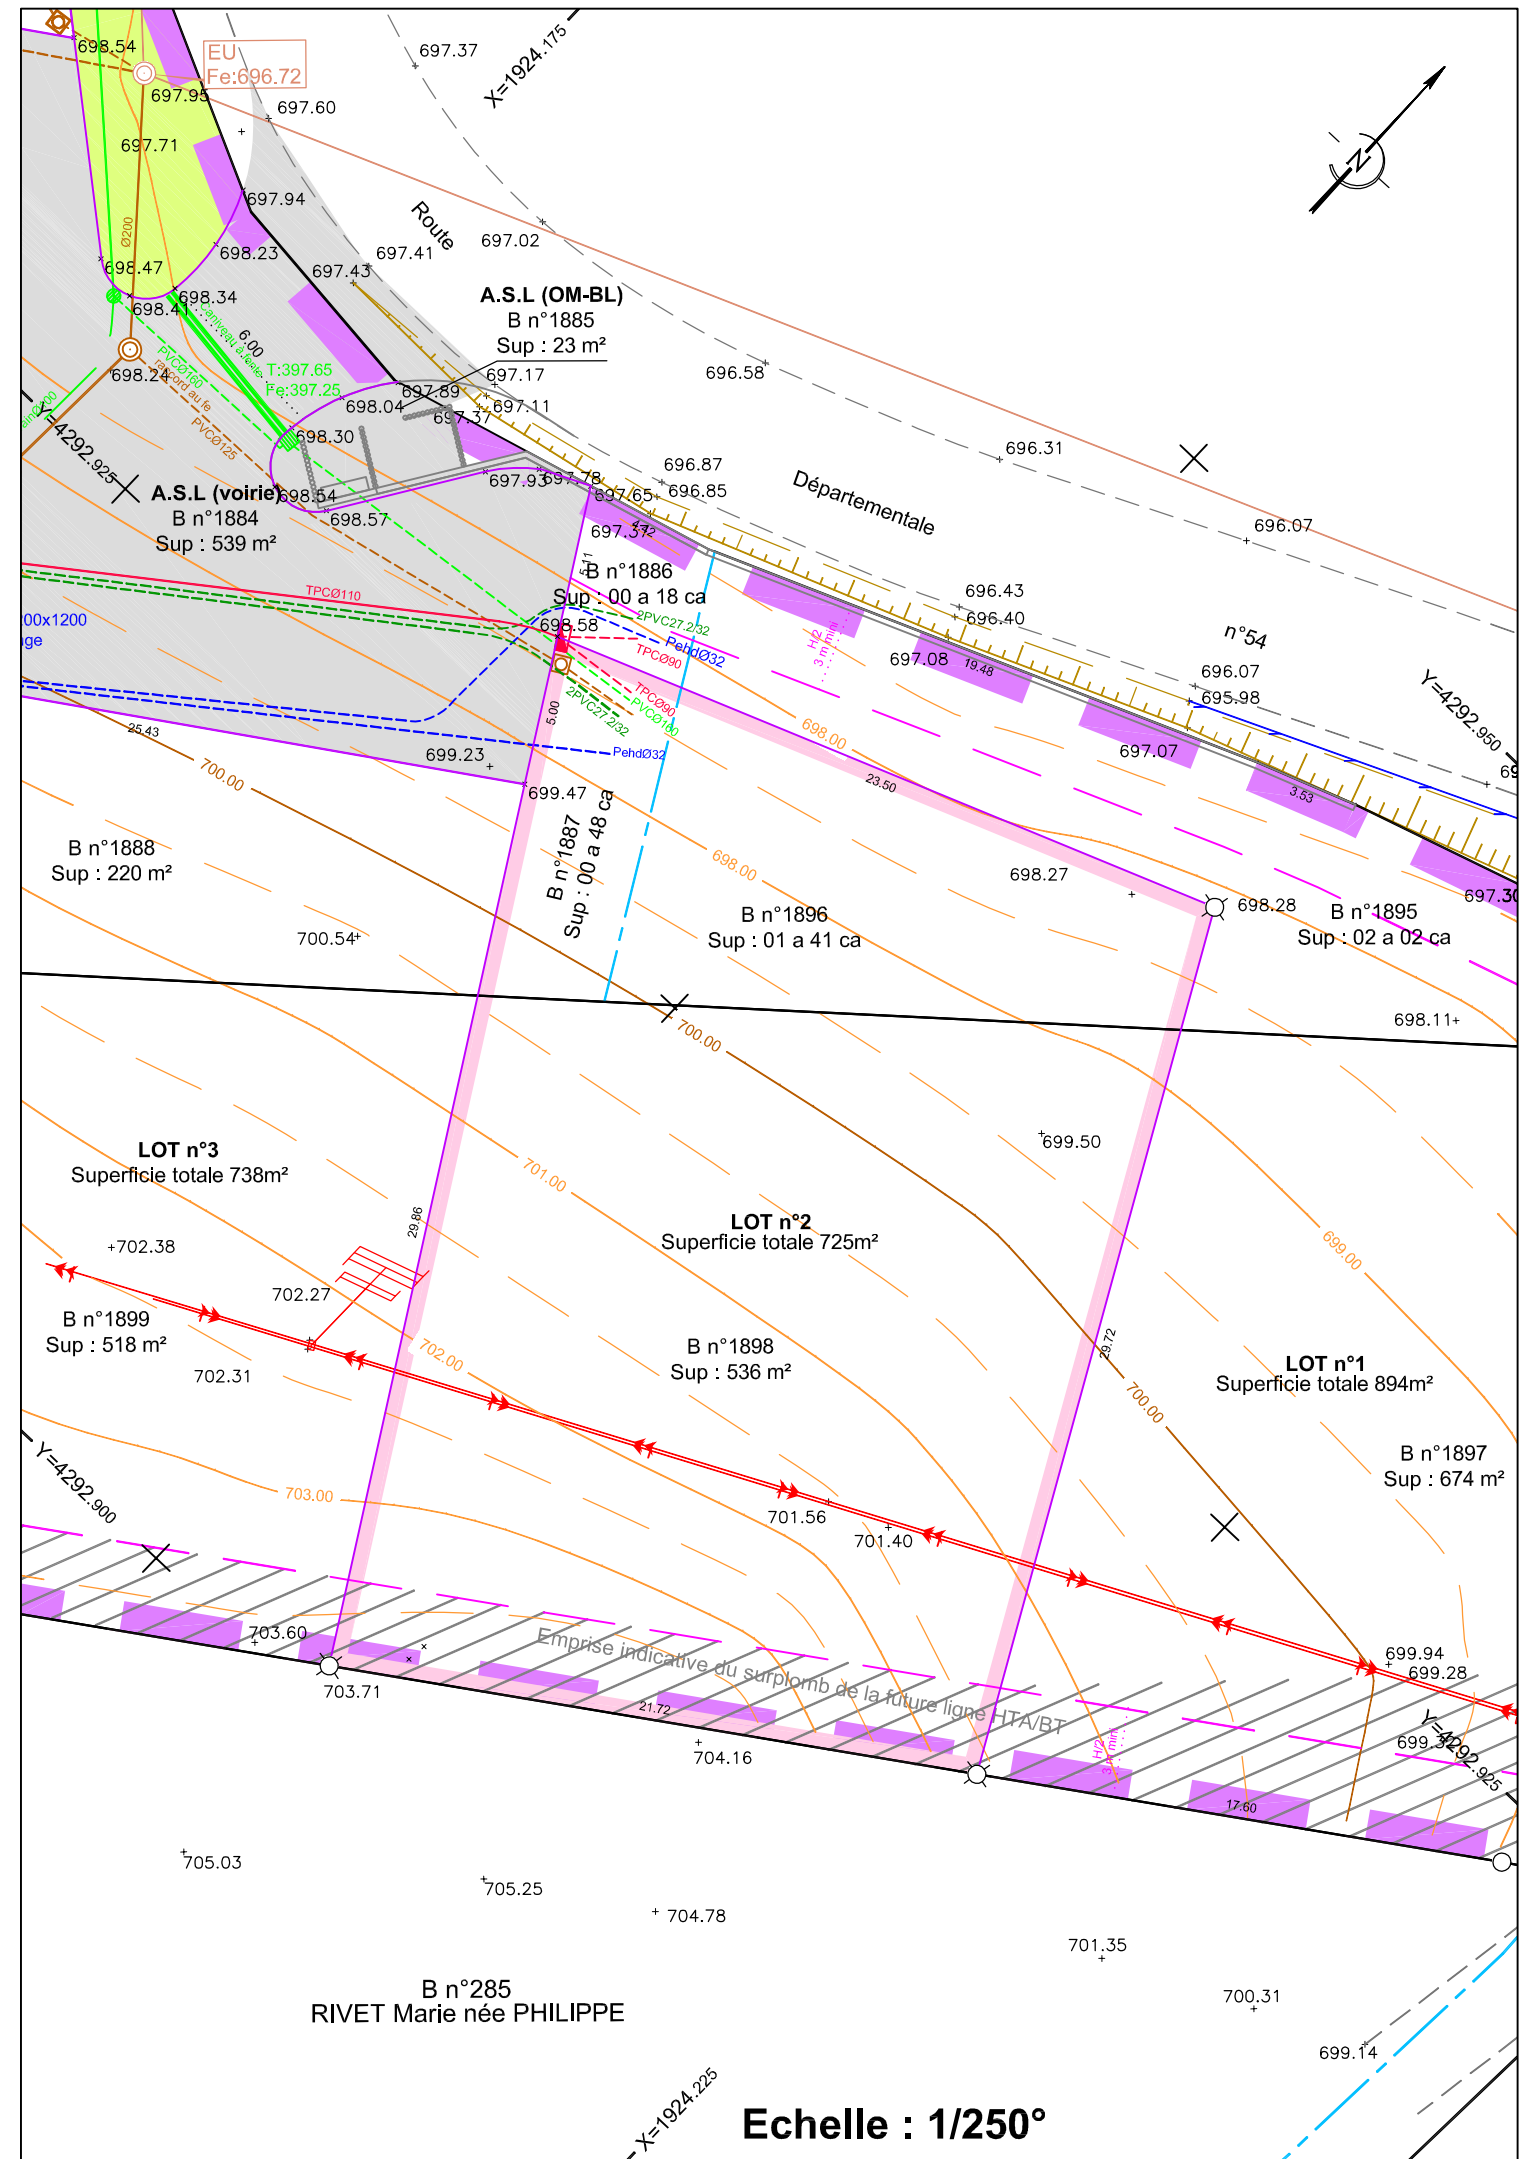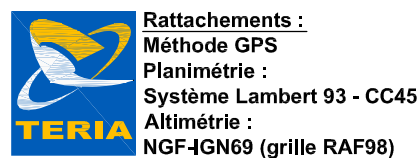

Echelle : 1/250°